

: kujawsko-pomorskie  
 : wąbrzeski  
 : Wąbrzeźno  
 : 5  
 : 345.432.251

# MAPA SYTUACYJNO - WYSOKOŚCIOWA

## skala 1:500

dla działek nr 205,209 położonych przy ul. Pod Młynik 4a,  
 właściciel : Powiat Wąbrzeski - "Dom Pomocy Społecznej" - KW 18968 i 8204.




orientacja

**Powiatowy Ośrodek Dokumentacji Geodezyjnej i Kartograficznej w Wąbrzeźnie**  
 „Zgodnie z art. 18 ustawy z dnia 17.05.1988r. -Prawo geodezyjne i kartograficzne (t.j. Dz.U.2000r. Nr 100 poz. 1086, ze zm.) rozpowszechnianie, rozprowadzanie oraz reprodukcję w celu rozpowszechniania i rozprowadzania niniejszej mapy wymaga zażwolenia Starosty Wąbrzeźnego”  
 Wąbrzeźno, dnia 14. PAŹ. 2008  
 KIEROWNIK  
 Tadeusz Hylak

Wąbrzeźno, 10.10.2008r.

**G E O D E T A**  
**Wiesław Brienek**  
 ul. 1000-lecia 14/59  
 87-200 Wąbrzeźno  
 tel./fax 8566687-10-75  
 NIP 878-10-66-681  
 REGON 870242070  
 Przedsiębiorstwo Usługowo-Produkcyjne „GEOPRIM” Sp. z o.o.  
 ul. Wolności 44, tel./fax 8566687-10-75  
 87-200 WĄBRZEŹNO  
 NIP 878-10-66-681  
 REGON 870242070

**Powiatowy Ośrodek Dokumentacji Geodezyjnej i Kartograficznej w Wąbrzeźnie**  
 Wąbrzeźno, dnia 14. PAŹ. 2008  
 KIEROWNIK  
 Tadeusz Hylak

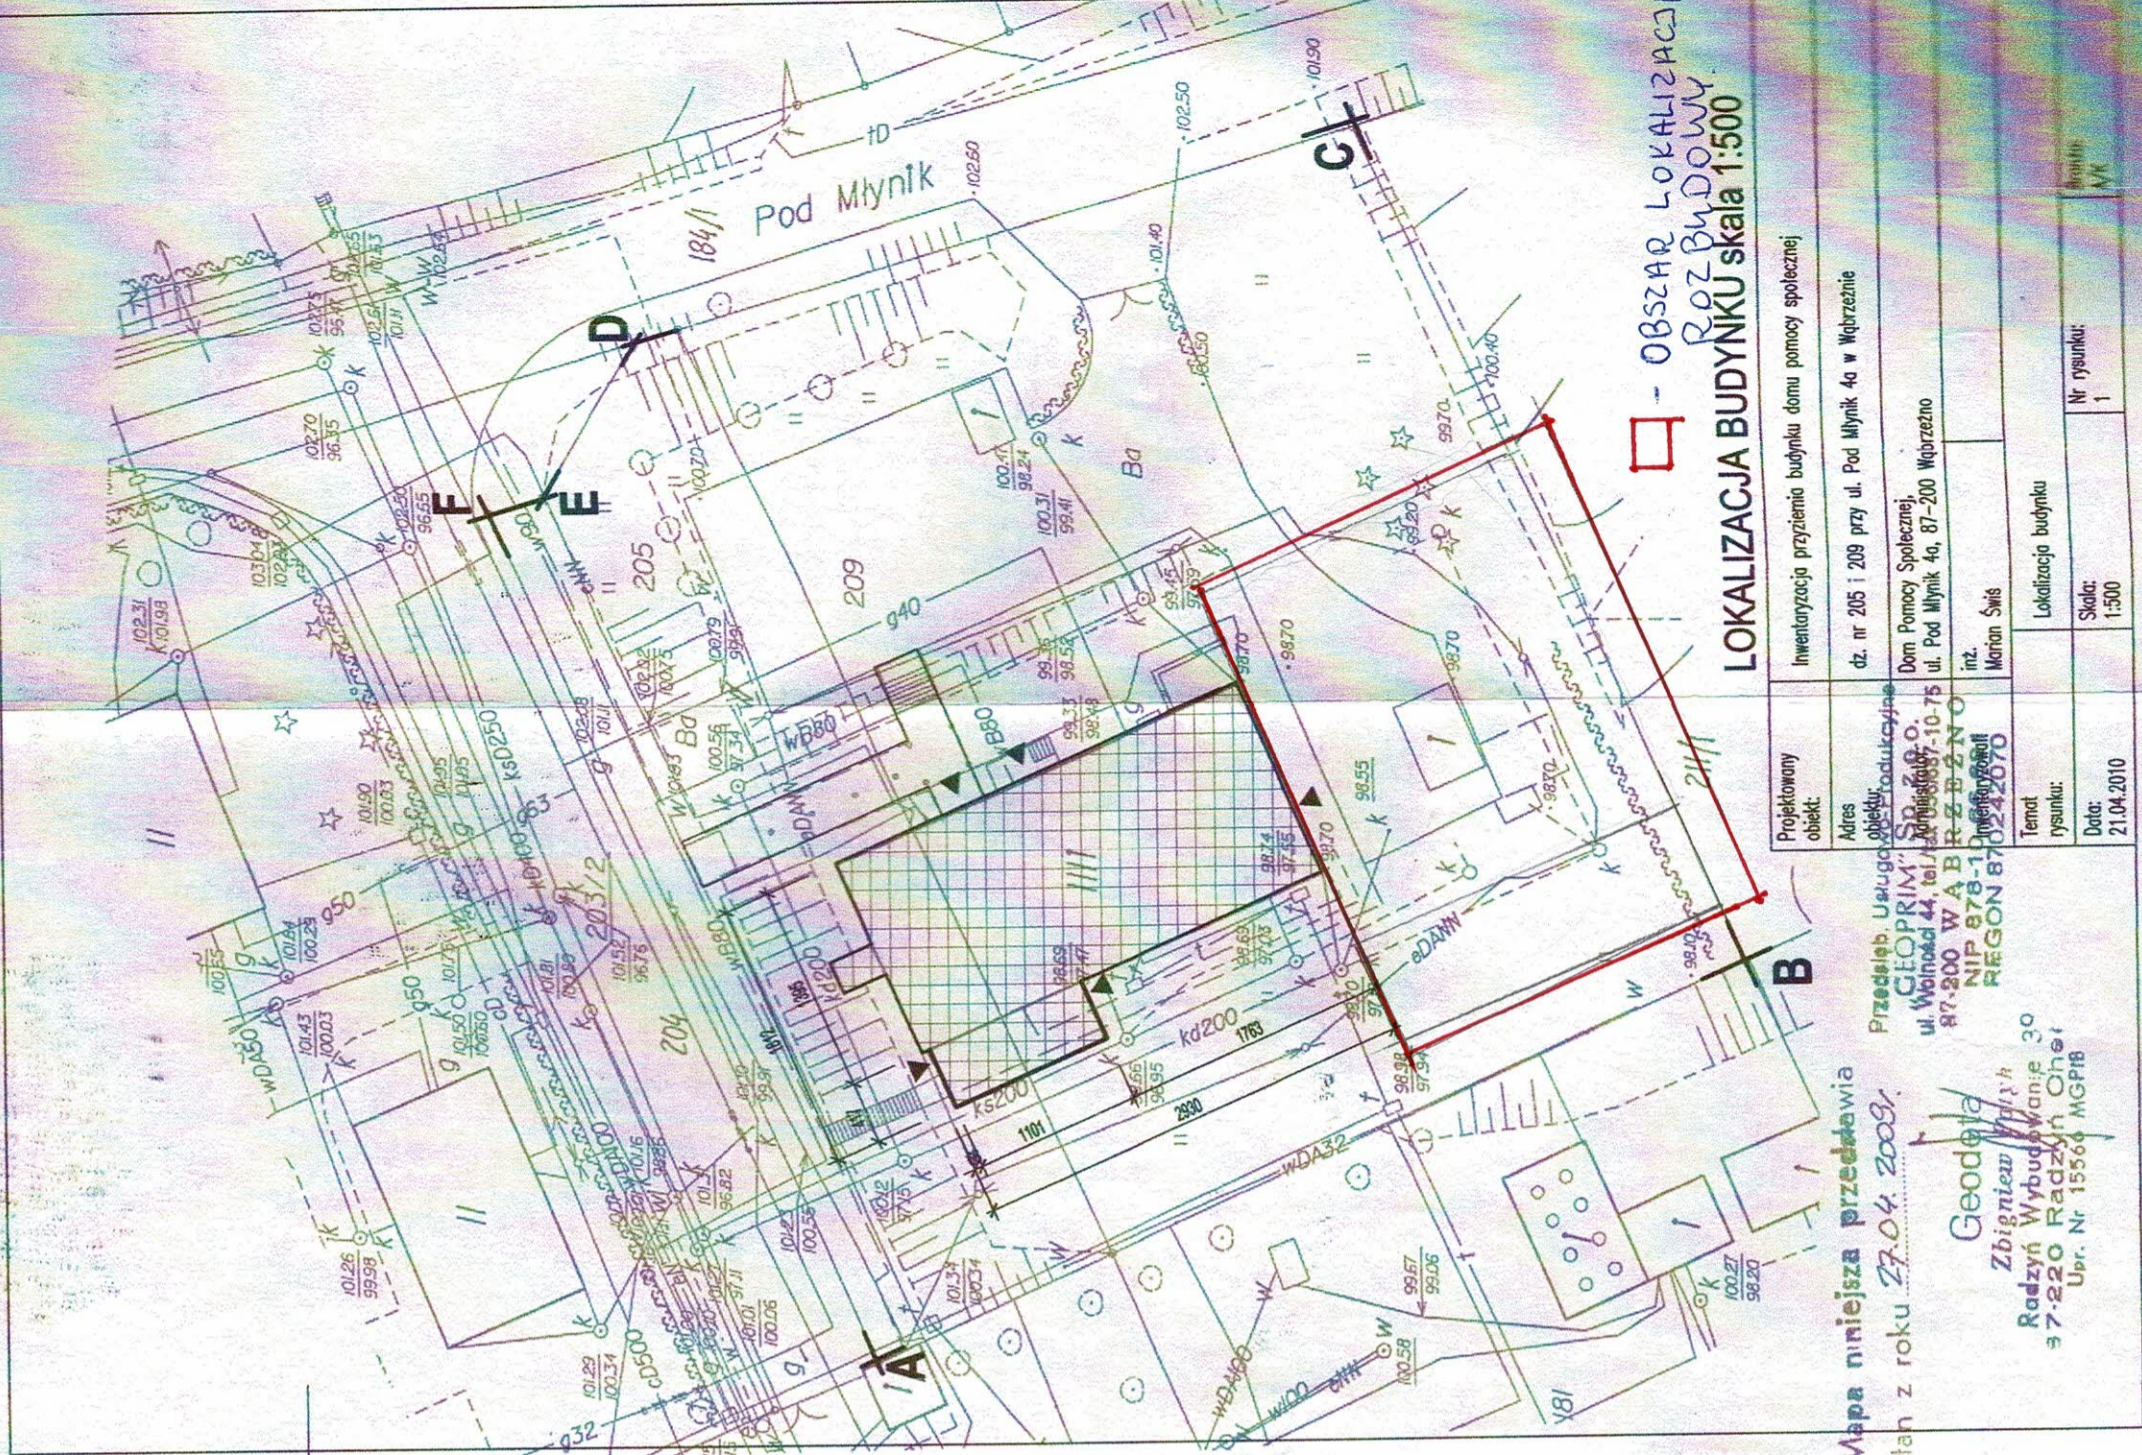

# LOKALIZACJA BUDYNKU skała 1:500

- OBSZAR LOKALIZACJI  
 Rozbudowy

Projektowany obiekt:	Inwentaryzacja przyziemia budynku domu pomocy społecznej
Adres:	dz. nr 205 i 209 przy ul. Pod Młynik 4a w Wąbrzeźnie
Obiekt produkcyjny:	Dom Pomocy Społecznej, ul. Wolności 44, tel./fax 8566687-10-75
Imię i nazwisko:	inż. Marcin Świs
Temat rysunku:	Lokalizacja budynku
Data:	21.04.2010
Nr rysunku:	1
Skala:	1:500
Wzrost:	1,80

**Mapa niniejsza przedstawia stan z roku 27.04.2008r.**  
**Geodeta**  
**Zbigniew Wójcik**  
**Radzyl Wąbrzeźnia 30**  
**87-220 Radzyl Chole**  
**Upr. Nr 15564 MGPIB**